

## Genehmigungsvermerke

Öffentliche Mitwirkung	vom 7. Februar bis zum 18. März 2019
1. Kantonale Vorprüfung	vom 13. März 2020
2. Kantonale Vorprüfung	vom 15. April 2021
<i>Öffentliche Auflage</i>	
Publikation im Amtsblatt	vom 31. August 2022
Publikation im amtlichen Anzeiger	vom 1. September 2022
Öffentliche Auflage	vom 1. Sept. bis 3. Okt. 2022
Einspracheverhandlungen	am 25. Okt., 2. und 3. Nov. 2022
Erledigte Einsprachen	4
Unerledigte Einsprachen	4
Rechtsverwahrungen	2
Beschlossen durch den Gemeinderat	am 23. Januar 2023
Beschlossen durch die Einwohnergemeinde (Urnenabstimmung)	am 12. März 2023
Präsidentin	Gemeindeschreiber

.....  
Andrea Erni Hänni

.....  
Oliver Jaggi

### *Nachträgliche Öffentliche Auflage*

Publikation im Amtsblatt	vom 28. Juni 2023
Publikation im amtlichen Anzeiger	vom 29. Juni 2023
Öffentliche Auflage	vom 29. Juni bis 31. Juli 2022

Einspracheverhandlungen	11. September 2023
Erledigte Einsprachen	1
Unerledigte Einsprachen	0
Rechtsverwahrungen	0

### *Geringfügige Änderung im Verfahren nach Art. 122 Abs. 7 und 8 BauV*

Publikation im Amtsblatt	vom 28. Juni 2023
Publikation im amtlichen Anzeiger	vom 29. Juni 2023
Öffentliche Auflage	vom 29. Juni bis 31. Juli 2023

Einspracheverhandlungen	–
Erledigte Einsprachen	0
Unerledigte Einsprachen	0
Rechtsverwahrungen	0

Beschlossen durch den Gemeinderat am 13. November 2023

Die Präsidentin Der Gemeindeschreiber

.....  
Andrea Erni Hänni

.....  
Oliver Jaggi

Bekanntmachung nach Art. 122 Abs. 8 BauV  
mit Publikation im amtl. Anzeiger vom 23. November 2023

Die Richtigkeit dieser Angaben bescheinigt:

Gemeindeschreiber

.....  
Oliver Jaggi

GENEHMIGUNG

## Einwohnergemeinde Heimberg

### Ortsplanungsrevision

#### Ausschnitt Uferschutzplan 1:2500

Die Ortsplanungsrevision besteht aus:

- Baureglement
- Zonenplan
- Schutzzonenplan und Richtplan
- Zonenplan Naturgefahren und Gewässerraum
- Änderung Uferschutzplan


Weitere Unterlagen:

- Erläuterungsbericht
- Mitwirkungsbericht
- Räumliches Entwicklungskonzept REK mit Mitwirkungsbericht
- Siedlungsentwicklungskonzept SEK mit Mitwirkungsbericht
- Inventarplan


November 2023

heimberg/op-revision/4/06\_pläne/änderung usp/  
6056\_231121\_ge/dr/kw/lm/lw

# Alter Zustand

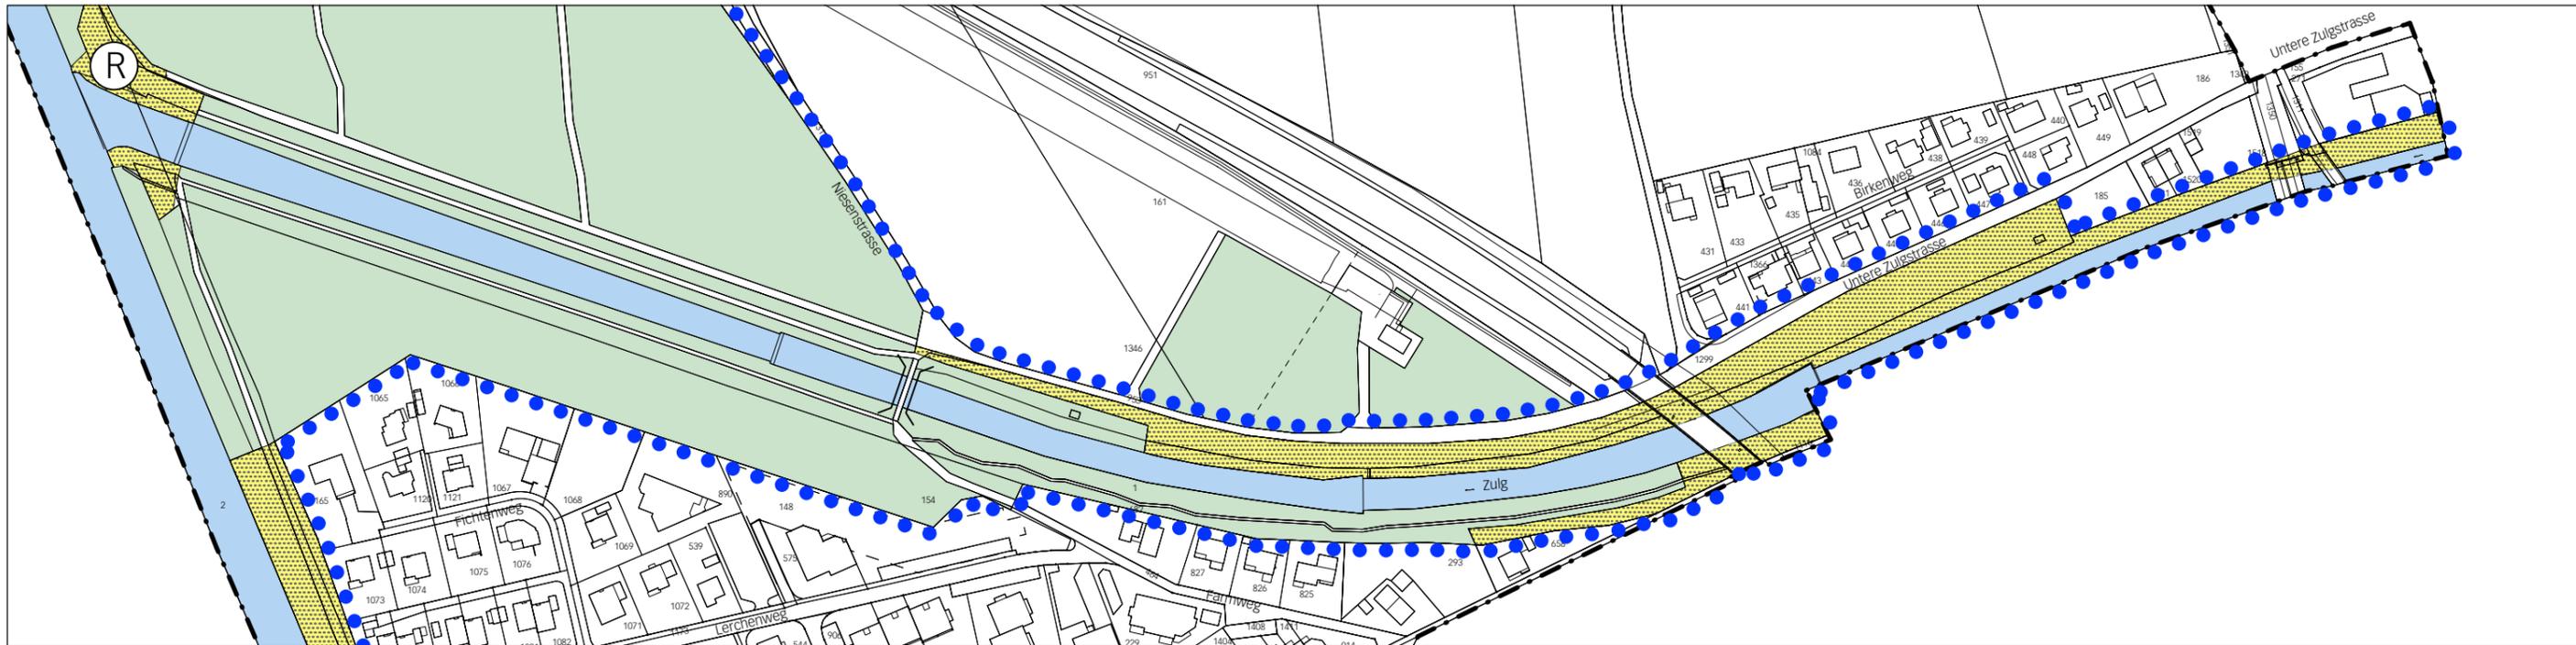

# Neuer Zustand

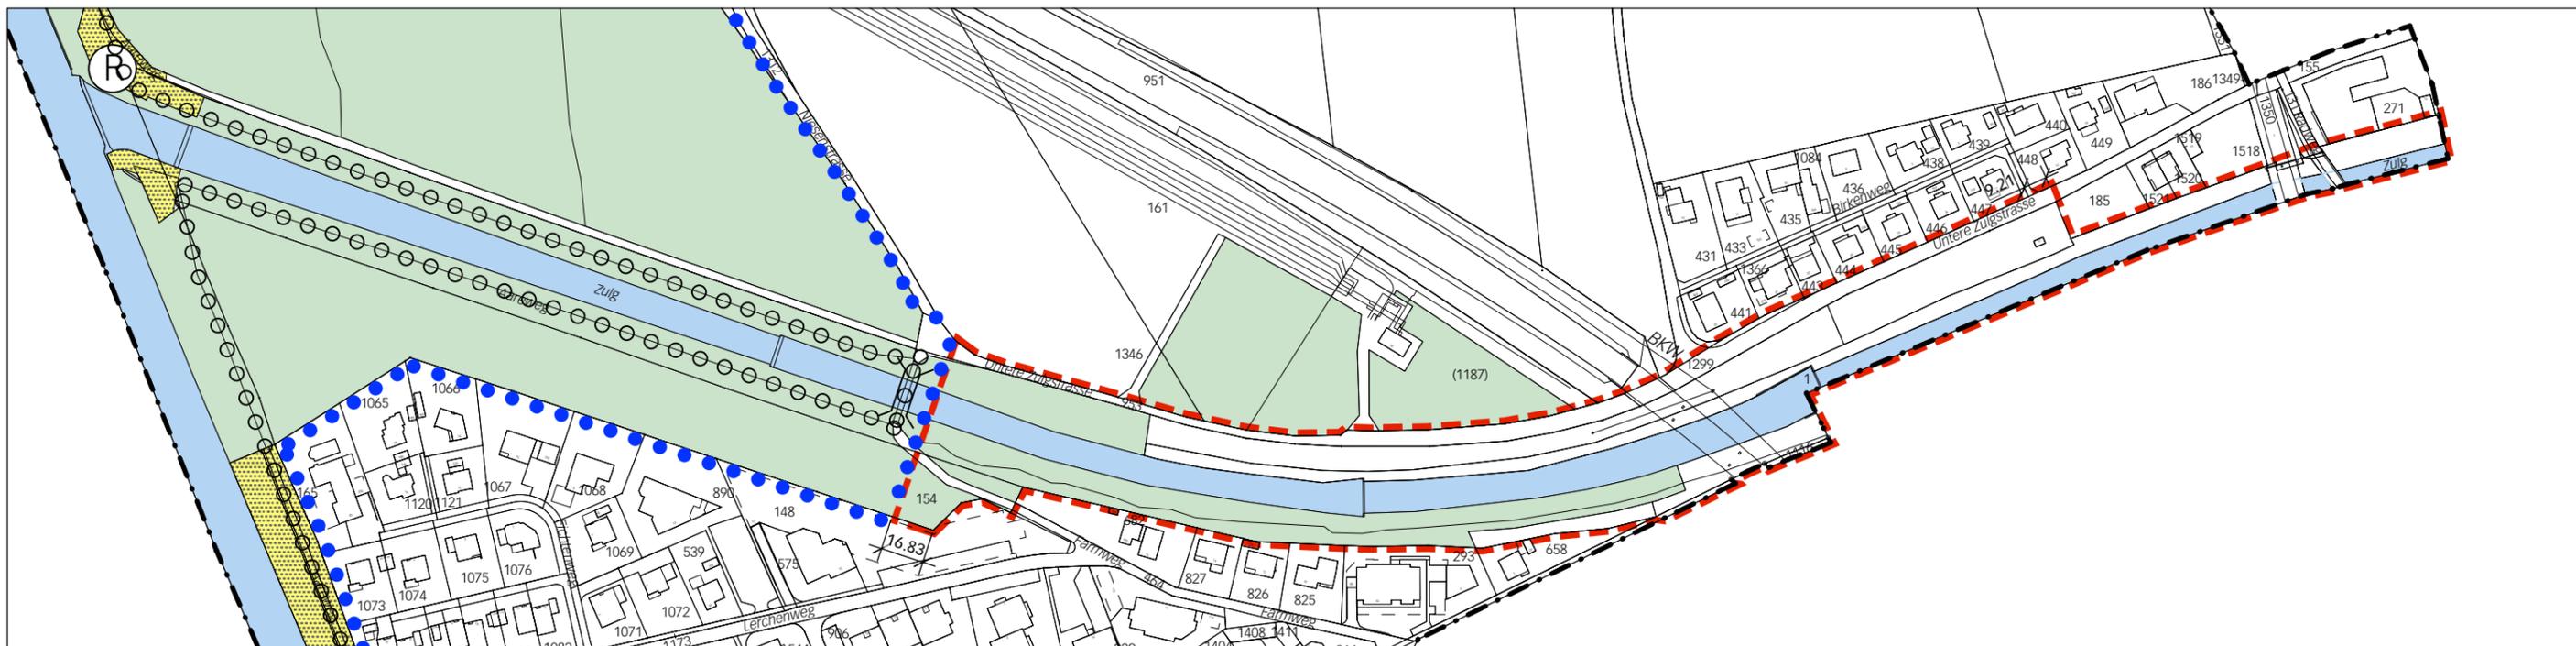

## Legende

### Inhalte:

 Änderung Perimeter Uferschutzplan

 Uferschutzzone bestehend

### Hinweise:

 Wirkungsbereich Uferschutzplan

 Rastplatz bestehend

 Uferweg bestehend

 Gemeindegrenze

 Steg bestehend

 Gewässer

 Wald

