Oberingenieurkreis I

Tiefbauamt
des Kantons Bern

Wasserbauplan
Beilage 2.1

Gemeinde	Heimberg	Datum Dossier	
Erfüllungspflichtiger	Gemeinde Heimberg	Revidiert	
Gewässernummer	58435	Projekt-Nr.	WBP100054
Gewässer	Chrebsbach	Plandatum	03.06.2022
Plan-Nr.	51-1502.321.1	Format	30 x 126

Revitalisierung / Hochwasserschutz Chrebsbach und Loueligrabe

Unterlage: Längenprofil 1:1000/100
Blatt 1 Chrebsbach

Projektverfasser:

Bühler + Dällenbach Ingenieure AG
Hilcherhuseweg 8
3612 Steffisburg
Tel. 033 650 80 80
info@bd-ing.ch
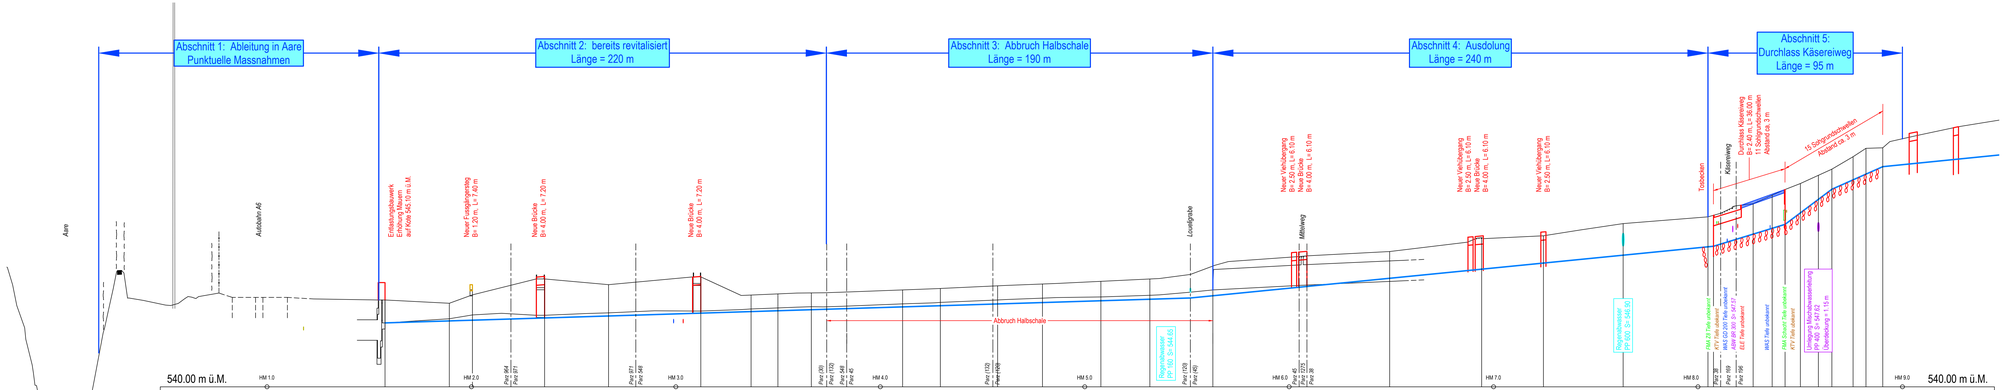
Wasserbauplangenehmigung: