

Kanton Bern  
Gemeinde Heimberg



## Umsetzung Verkehrsrichtplan

Zone 0.1 Dornhalde Teil 1  
Zone 0.3 Uderi Au Teil 1 (Winterhalde)

Vorprojekt

Situation 1:1000

Plan-Nr.: 31-2001.211.11  
Format: 60 x 126  
Sachbearbeiter: Eric Allenbach

**BÜHRER + DÄLLENBACH INGENIEURE AG**  
Höchhusweg 6 3612 Steffisburg www.bd-ing.ch  
Hobachergässli 1 3800 Matten b. Interlaken 033 650 80 80

Mod	Gez	Geprüft	Freigabe	Datum	Bemerkungen
C	mmeg	eall	cwue	15.01.2021	
D	mmeg	eall	cwue	18.06.2021	Anpassungen nach Planungskommisionssitzung
E	mmeg	eall	cwue	24.08.2021	Anpassungen nach Gemeinderatsitzung
F	mmeg	eall	apli	17.11.2023	Anpassungen nach Planungskommisionssitzung
F	mmeg	eall	apli	26.01.2024	Anpassungen nach Gemeinderatsitzung

### Legende:

**Strasstentypen:**

- Nationalstrasse
- Kantonsstrasse
- Gemeindestrasse Basisschliessung
- Buslinie best. / proj.

**Planhinweise:**


- Gebäude
- Gewässer
- Wald
- Geschwindigkeitsmessstellen
- Schule / Kindergarten
- Begegnungszone

**Verkehrsmassnahmen:**

- Gebiete mit Tempo-30-Zonen

**Bestehend:**

- Signal Tempo-30-Zone / Signal Begegnungszone
- Streckensignale 30
- Markierung "Zone 30"
- Markierung "30"
- Markierung "Hinweis auf Kinder"
- Verkehrsberuhigende Massnahmen Knoten / Strecke
- Rechtswortfrümmarkierung
- Längsparkierung
- Bushaltestelle
- Flächenmarkierung
- Fussgängerstreifen
- Längstreifen für Fussgänger
- Bauliche Randanpassung
- Abbruch und Rückbau
- Drittprojekte

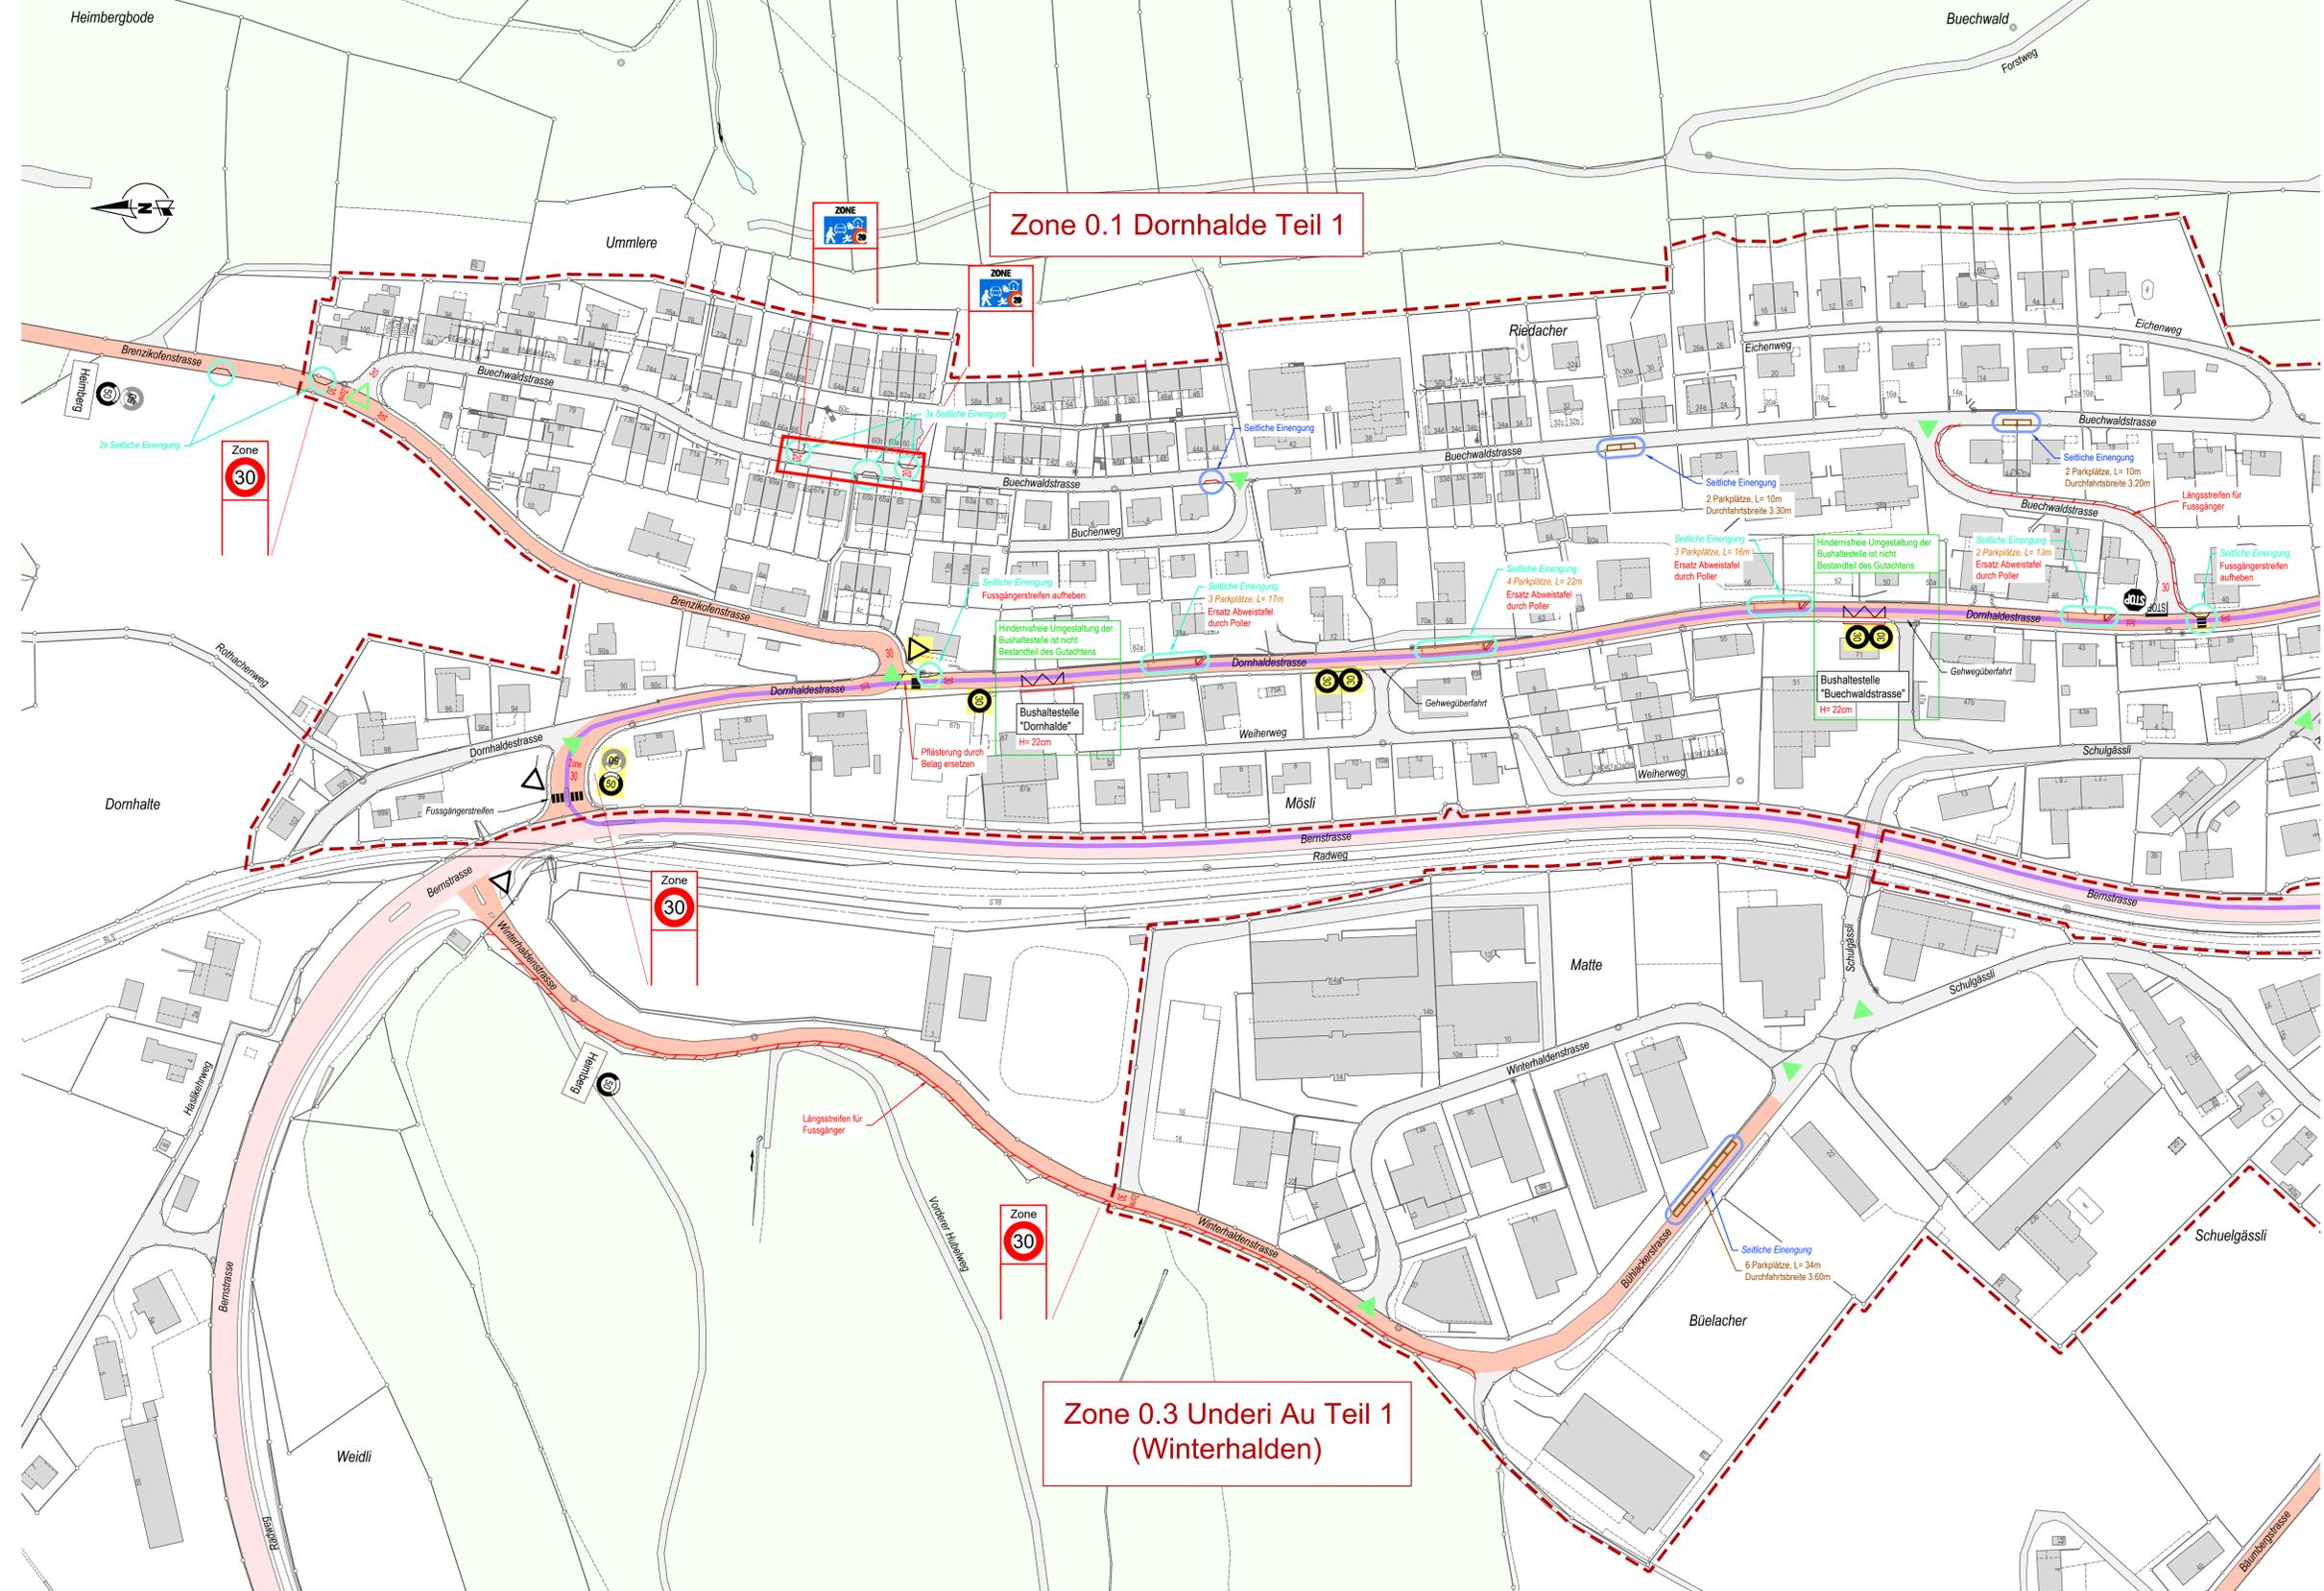

### Detail Eingang Zone 30

Situation 1:100

Ausbildung Einengung:  
 Randlinie -> Markierung weiss  
 Flächenmarkierung -> senfgelb  
 "Zone 30" mittig auf Fahrbahn -> weiss

### Detail Einengung mit Poller

Situation 1:100

### Richtlinien für neue Parkplätze

Situation 1:200

**Wichtig:** Bei angrenzenden Ausfahrten / Privaten Parkplätzen müssen die Sichtweiten gemäss Norm eingehalten sein

### Fall 1

Mit Gehweg, 2 Parkplätze  
min. Strassenbreite 4.70m

### Fall 2

Ohne Gehweg, 2 Parkplätze  
min. Strassenbreite 5.00m

### Fall 3

Mit oder ohne Gehweg, mehr als 2 Parkplätze und angrenzende Aus-/Zufahrt  
min. Strassenbreite 5.40m